


גג

קומה 1

קומת קרקע

מרתף 1

מרתף 2

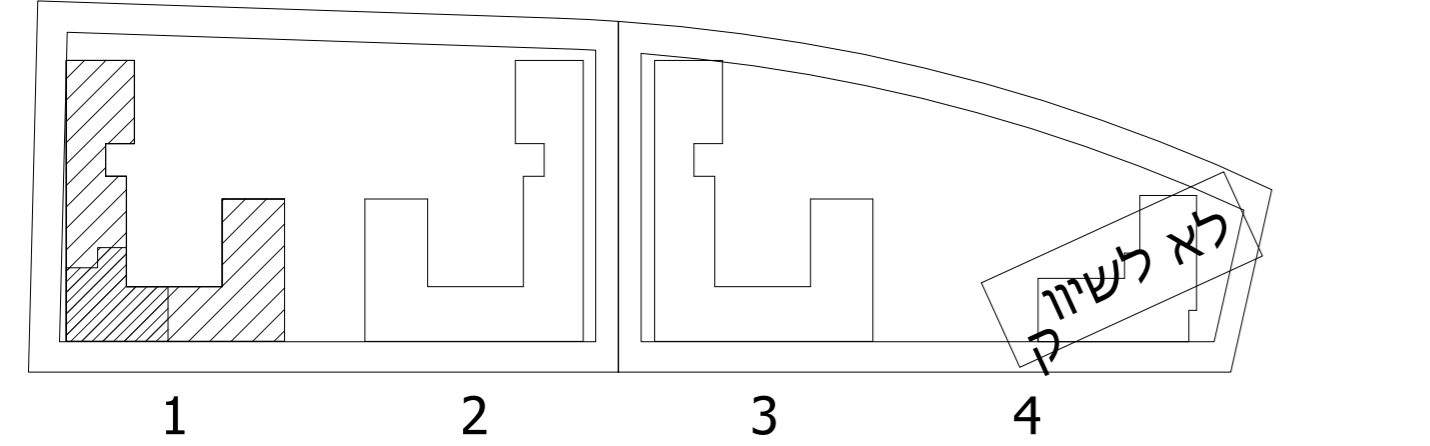

קומה	מספר דירה	שטח הדירה	שטח מרפסת שמש / חצר	חלקה המקורה
-2	1	119.73	10.40 חצר	0
-1				
0				
1				
2				

מספר דיר ה D1

מספר בניין: 1

תאריך: 04.01.2022 9:25:14

קני"מ: 1:50

התכנון המוצג הינו ראשוני בלבד. יתכנו שינויים הנוגעים למעטפת הבניין, חומרים, פתחים וכדומה וכן בגרעין המבנה. התוכנית טרם עברה תיאום יעצי. יתכנו שינויים בכמות הזכיות המתוכננות בעקבות הקלת כחילו. כ"ל בעניין בגובה הבניין המתוכנן וגובה הקומות המותנה באישור הועדה המקומות. המידות הינן מידות מכר מופחתות 5 ס"מ. תכניות המטבחים לא מחייבות את החבר. המטבחים יהיו בכפוף להוראות מפרט 14 ולפי תכנון החבר.


חתימת הקונה תאריך

חתימת הקונה תאריך


חתימת המוכר תאריך



ראה רשימת הערות בתחילת קובץ תכניות המכר

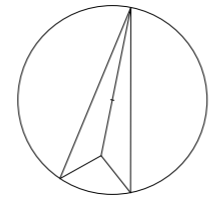

לפני היתר בניה

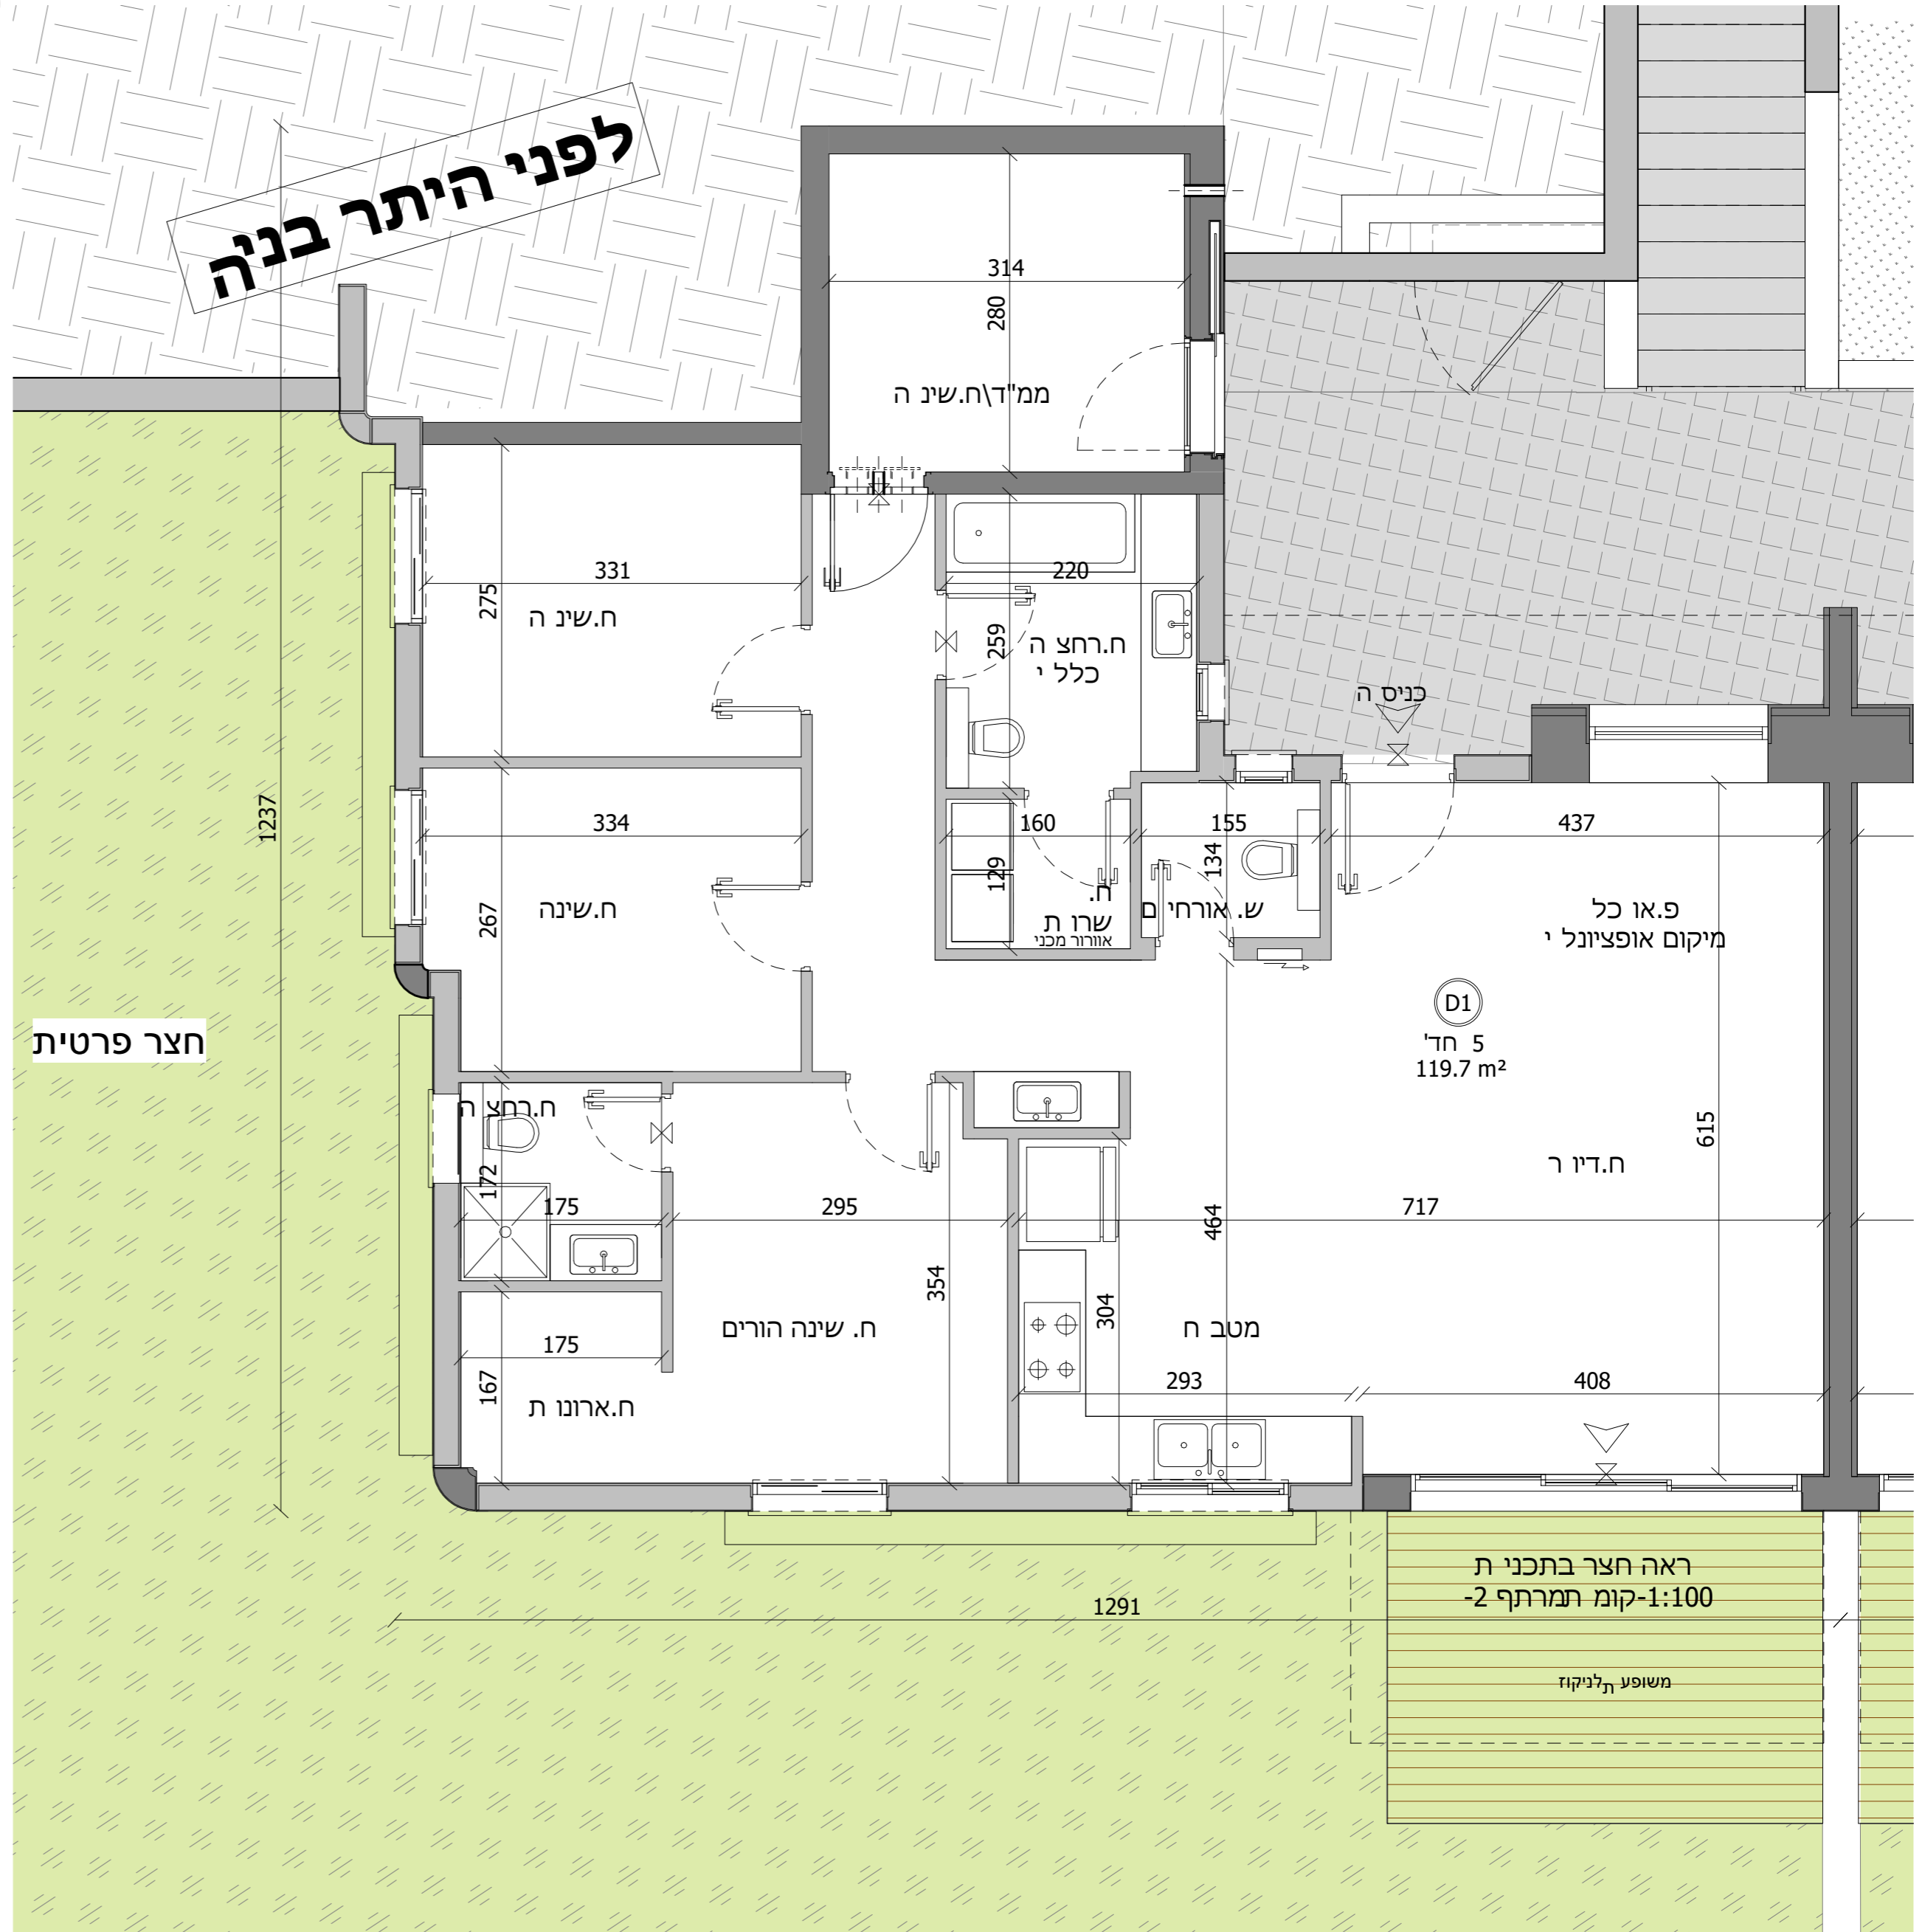

יתכנו שינויים והתאמות בהתאם לדרישות הרשויות ואילוצי תכנון