


גג

קומה 1

קומת קרקע

מרתף 1

מרתף 2

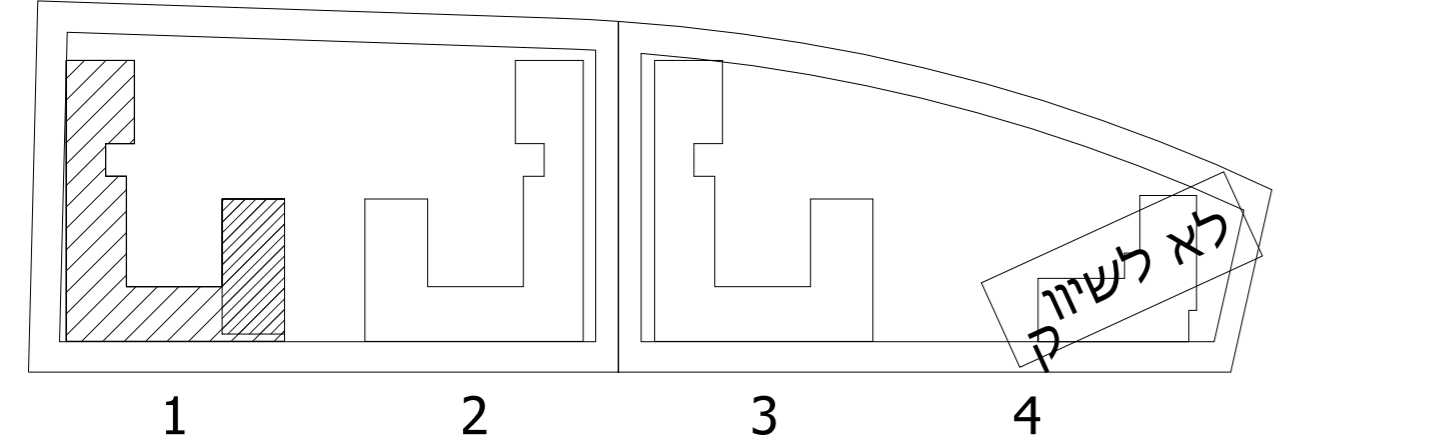

| קומה | מספר דירה | שטח הדירה | שטח מרפסת שמש / חצר | חלקה המקורה |
|------|-----------|-----------|---------------------|-------------|
| -2 | | | | |
| -1 | | | | |
| 0 | | | | |
| 1 | 9 | 108.21 | 15.07 מרפסת | 0 |
| 2 | | | | |

מספר דיר ה D9

מספ רבניין: 1

תאריך: 04.01.2022 9:25:08

קנ"מ: 1 : 50

התכנון המוצג הינו ראשוני יבלב ג' יתכנו שינויים הנוגעים למעטפת הבניין, חומרי ק פתחים וכדומה וכן בגרעין המבנה. התוכנית טרם עברה תיאום יועצים. יתכנו שינויים בכמו תחזוקיות המתוכננת בעקבות הקלת כחילון כ"ל בעניין בגובה הבניין המתוכנן וגובה הקומות המותר באישור הועדה המקומות. המידות הינן מידות מכר מופחתות 5 ס"מ מ תכניות המטבחים לא מחייבות את החברה, המטבחים יהיו בכפוף להוראות מפר 140 ולפי תכנון החברה



תאריך חתימת הקונה

תאריך חתימת הקונה

תאריך חתימת המוכר



ראה רשימת הערות בתחילת קובץ תכניות המכר

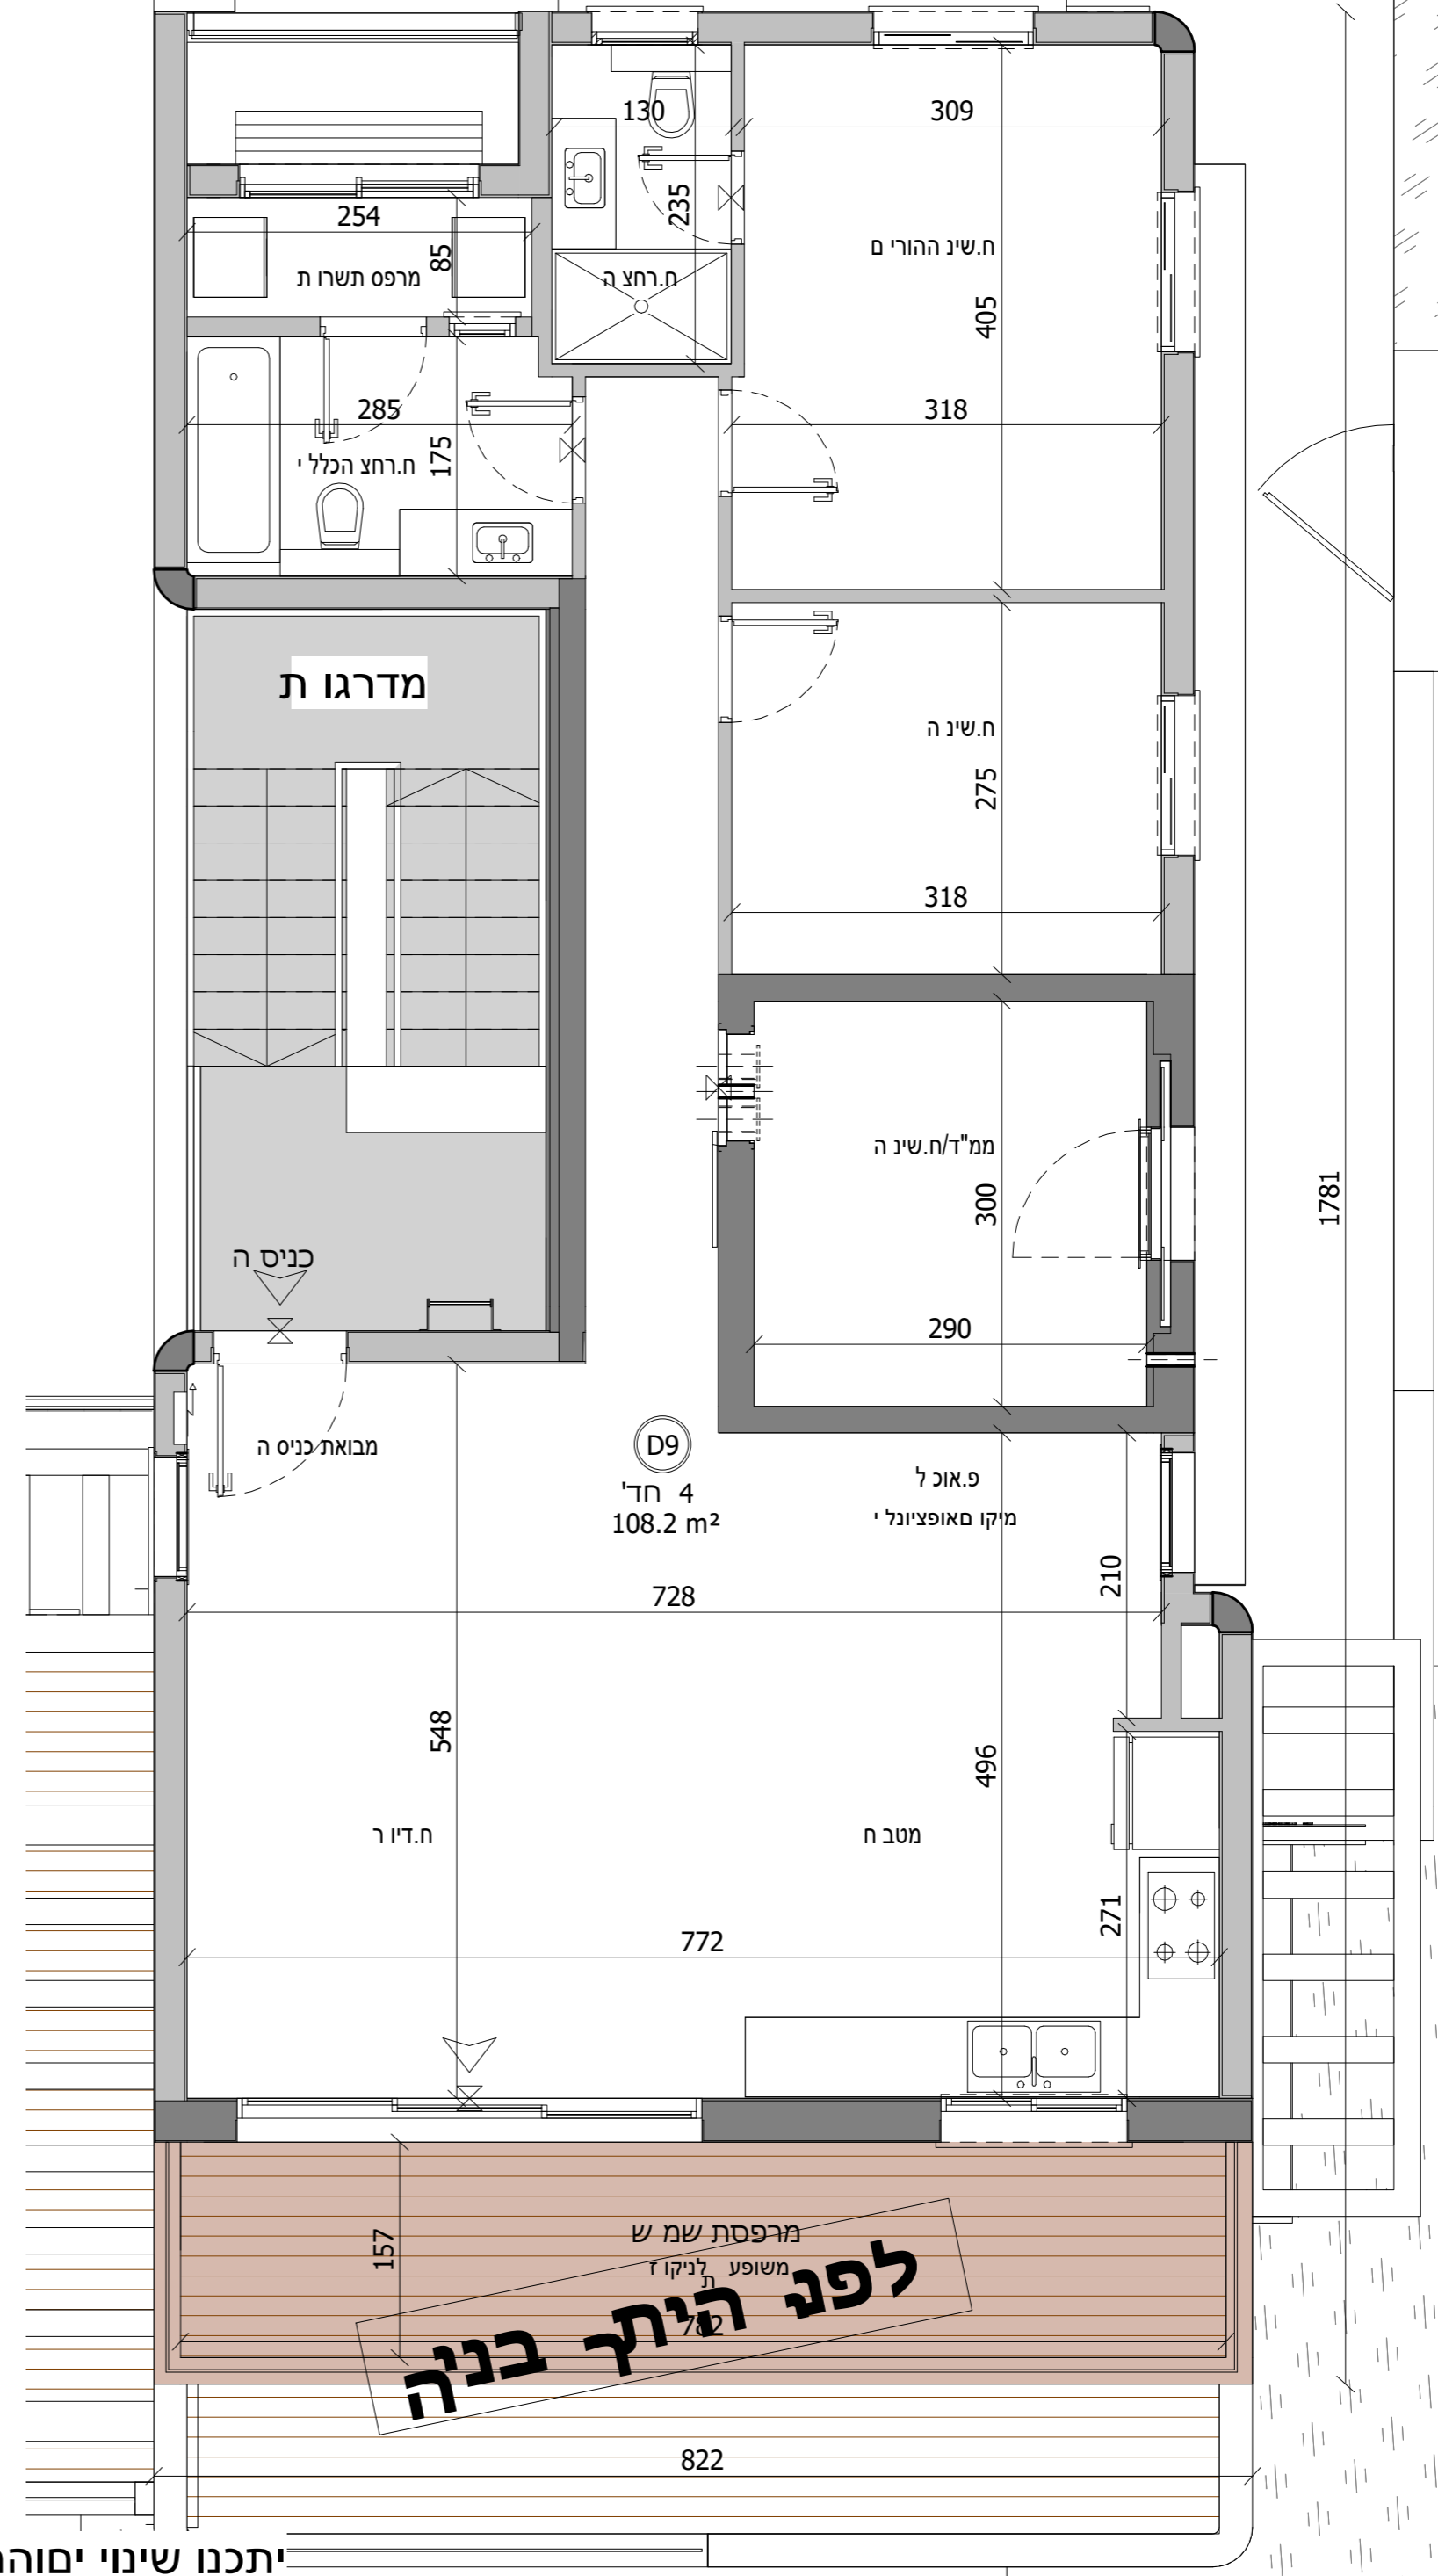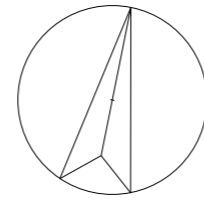

מרפסת שמש משופעת לניקוז לפני היתך בניה

יתכנו שינויי יסוהתאמות בה תאמלדרישו תהרשויו ת ואילוץ יתכנו