


גג

קומה 1

קומת קרקע

מרתף 1

מרתף 2

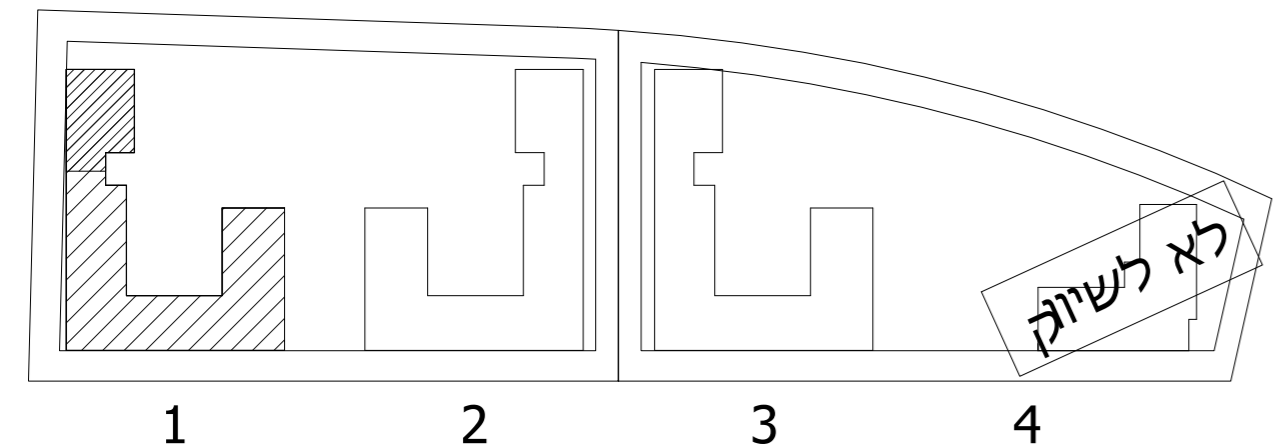

קומה	מספר דירה	שטח הדירה	שטח מרפסת שמש \ חצר	חלקה המקורה
-2				
-1				
0	5	108.50	108.05 חצר	0
1				
2				

ראה רשימת הערות ומקרא בתחילת קובץ תכניות מכר

מספר דירה: D5

מספר בניין: 1

תאריך: 04.01.2022 9:24:44

קב"מ: 1:50

התכנון המוצג הינו ראשוני בלבד, יתכנס שינויים הנוגעים למעטפת הבנין, חומרים, פתחים וכדומה וכן בגרעין המבנה. התוכנית טרם עברה תיאום יועצים. יתכנס שינויים בכמות הזכוכיות המתוכננות בעקבות הקלת כחלון כ"ל בעניין בגובה הבנין המתוכנן וגובה הקומות המותנה באישור הועדה המקומות. המידות הינן מידות מכר מופחתות 5 ס"מ לא מחייבות את החברה, המטבחים יהיו בכפף להוראות מפרט 14 ולפי תכנון החברה. תכניות המטבחים לא מחייבות את החברה, המטבחים יהיו בכפף להוראות מפרט 14 ולפי תכנון החברה.



חתימת הקונה תאריך

חתימת הקונה תאריך

חתימת המוכר תאריך



ראה רשימת הערות בתחילת קובץ תכניות המכר

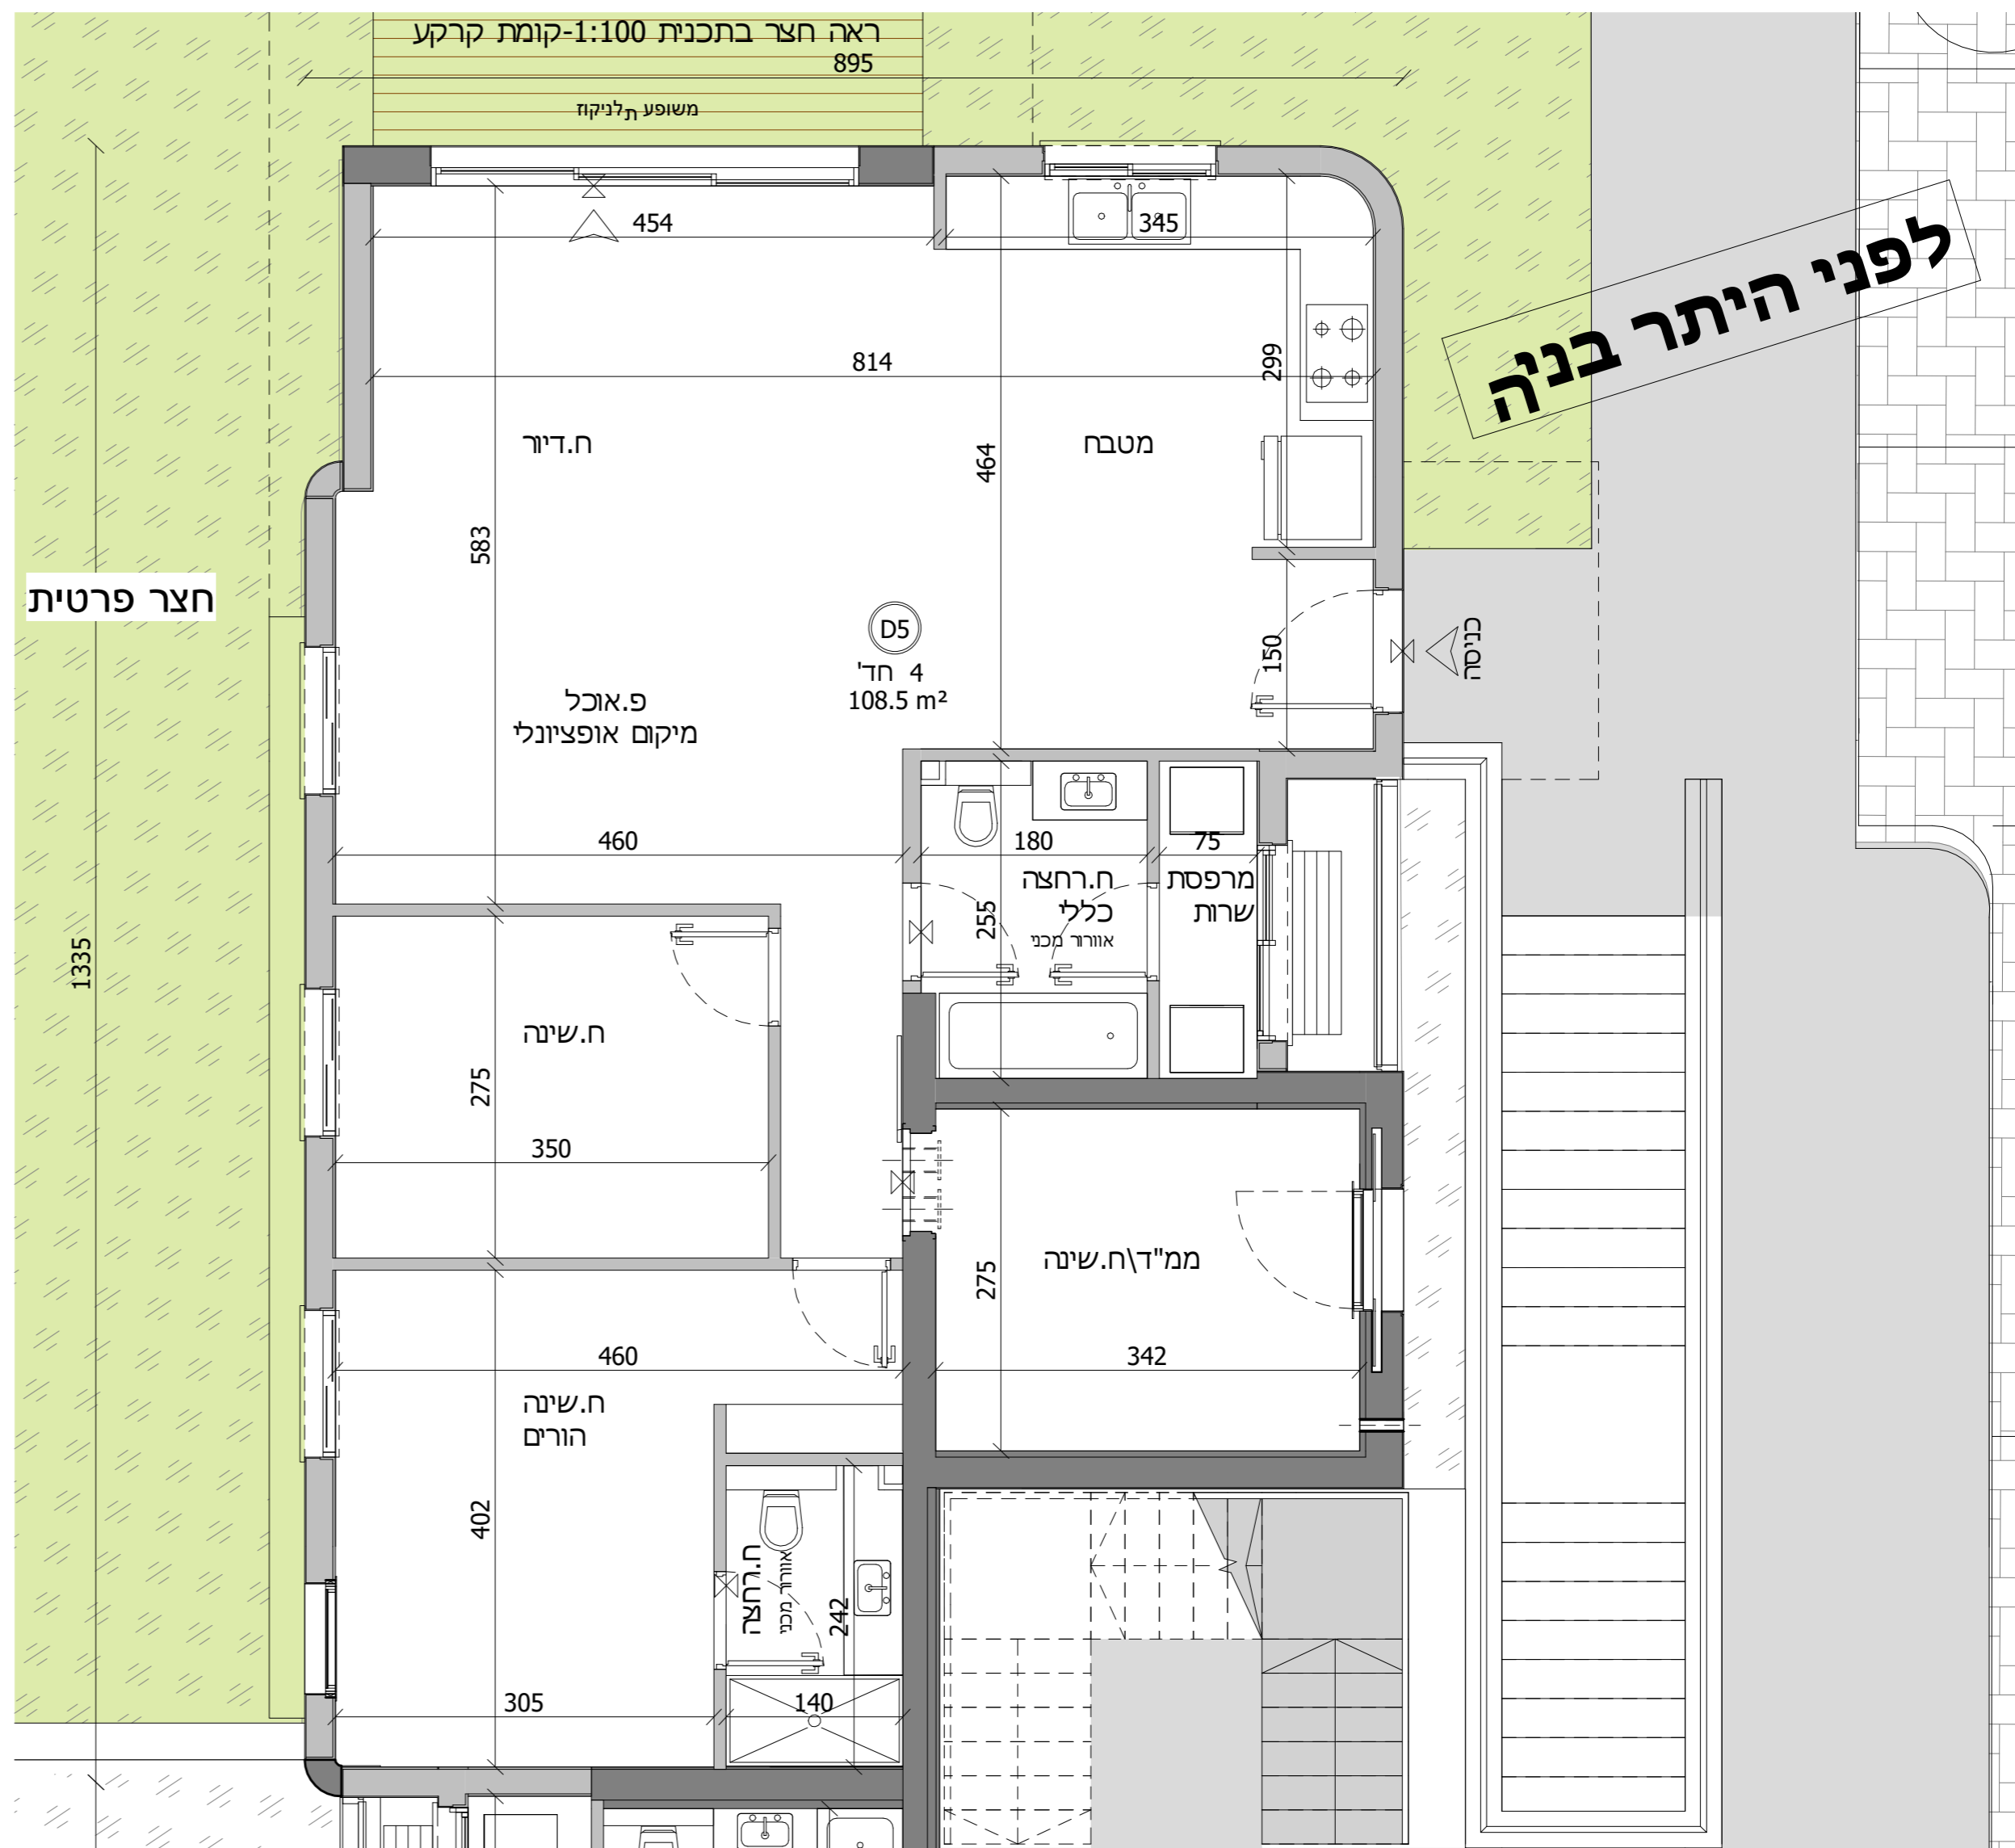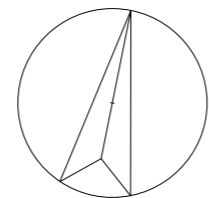

יתכנס שינויים והתאמות בהתאם לדרישות הרשויות ואילוצי תכנון